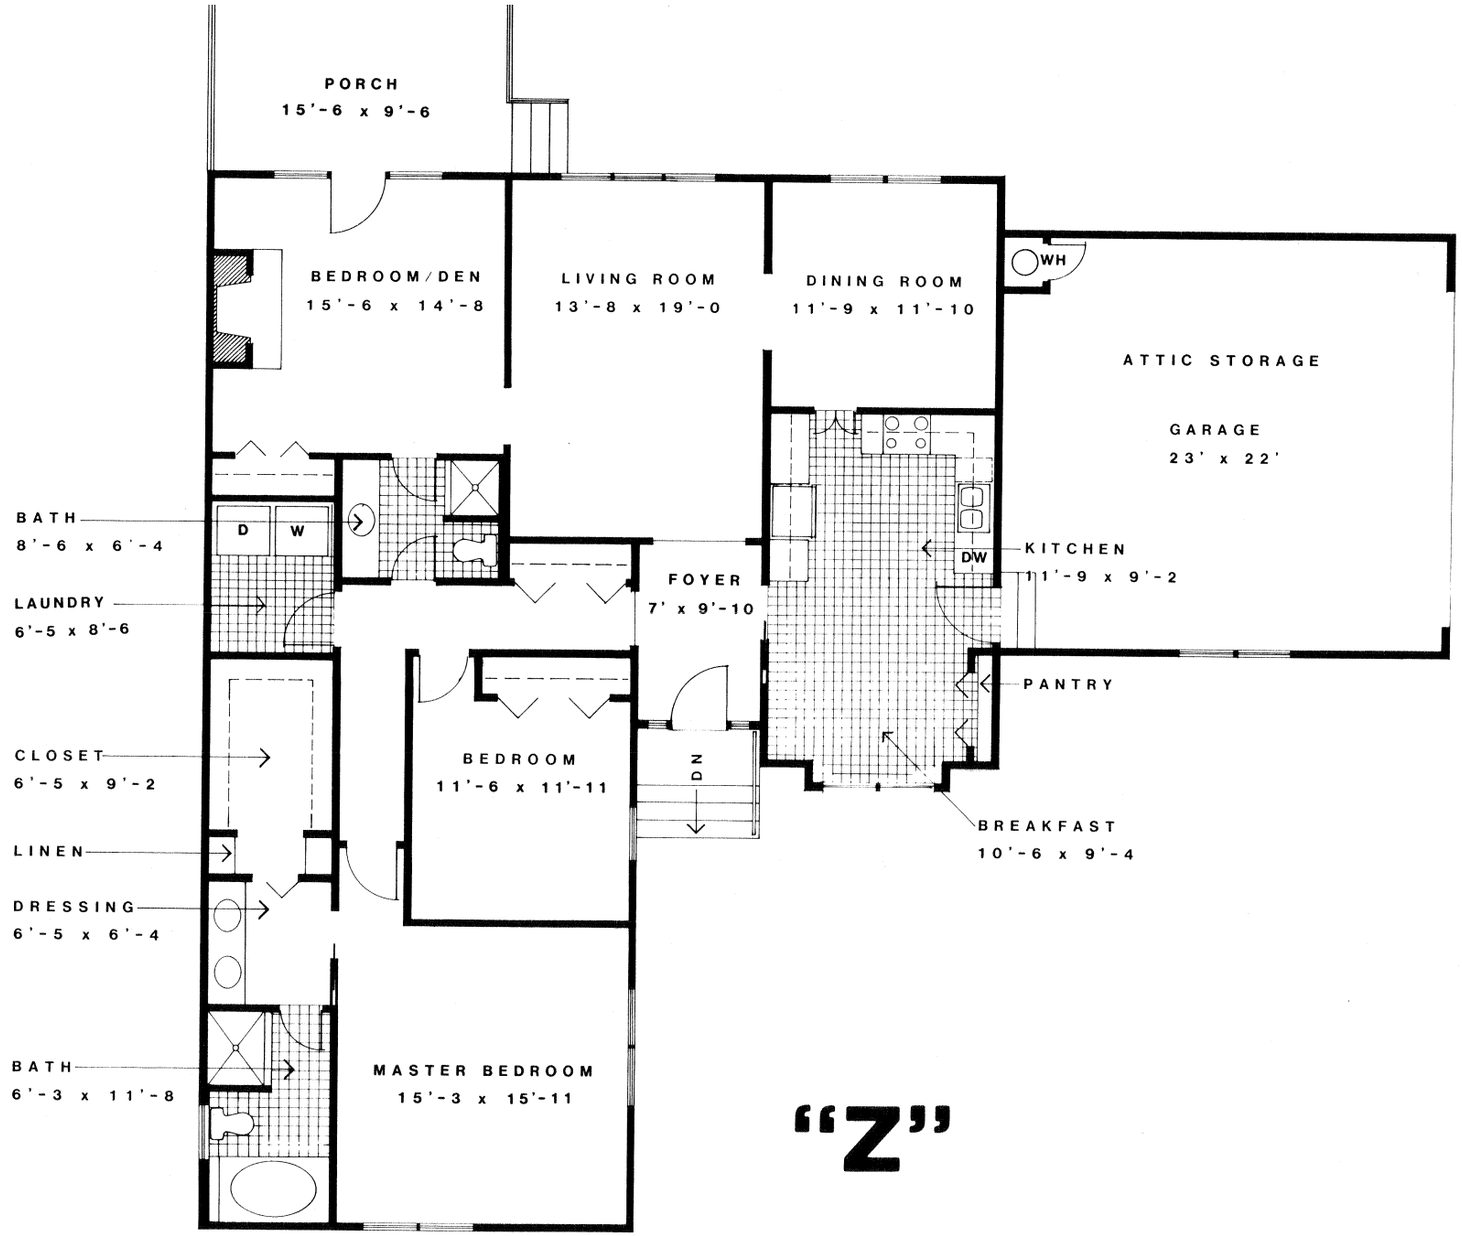

FLOOR PLAN

0 5 10 20 30 40 FEET